




ก่อสร้างรางระบายน้ำคอนกรีตเสริมเหล็ก ซอยหอมหวล 4 บ้านหนองเรือ หมู่ที่ 2 ตำบลหนองเรือ อำเภอหนองเรือ จังหวัดขอนแก่น

หน่วยงานที่รับผิดชอบ
กองช่าง เทศบาลตำบลหนองเรือ

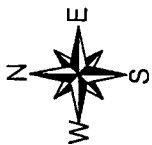

หลักเขตที่ 1

หลักเขตที่ 2

ที่ตั้งโครงการ

หลักเขตที่ 3

หลักเขตที่ 4

แผนที่ถนนสาธารณะเขตเทศบาลตำบลหนองเรือ











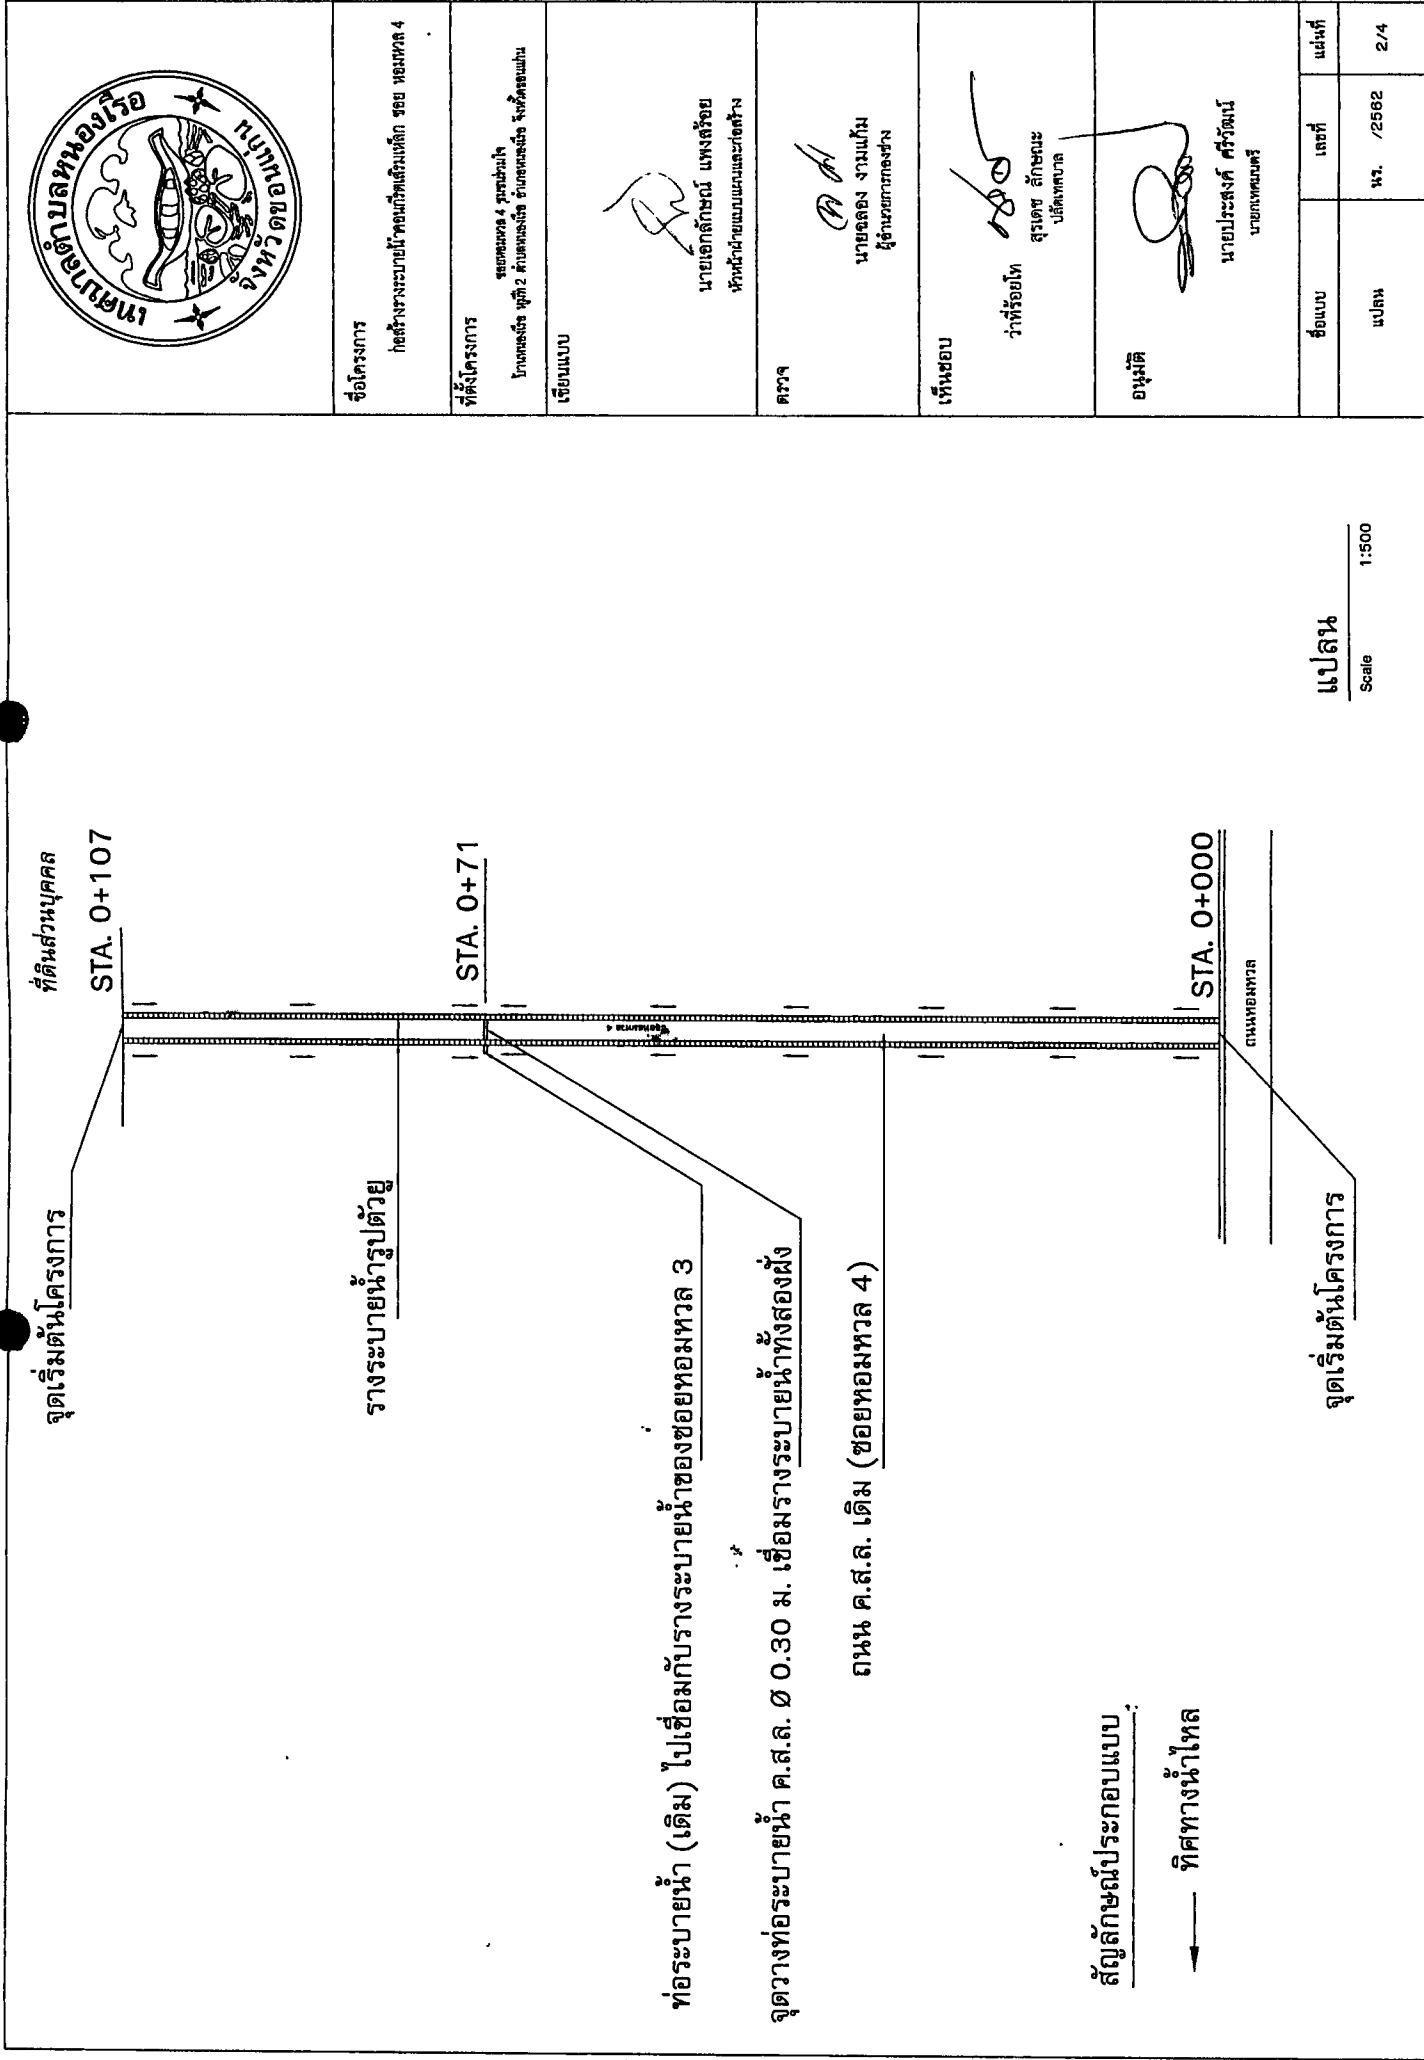


ชื่อโครงการ	ก่อสร้างรางระบายน้ำคอนกรีตเสริมเหล็ก รอย หอมหวล 4		
เขียนแบบ	 นายเอกสิทธิ์ แพนธ์ชัย หัวหน้าฝ่ายแบบแปลนและก่อสร้าง		
ตรวจ	 นายอลอง งามแก่น ผู้อำนวยการกองช่าง		
เห็นชอบ	 ว่าที่ร้อยโท สุรเดช อภิรักษ์นะ ปลัดเทศบาล		
อนุมัติ	 นายประสงค์ ศรีวัฒน์ นายกเทศมนตรี		
ชื่อแบบ	เลขที่	แผ่นที่	
แปลน	นร. /2562	2/4	

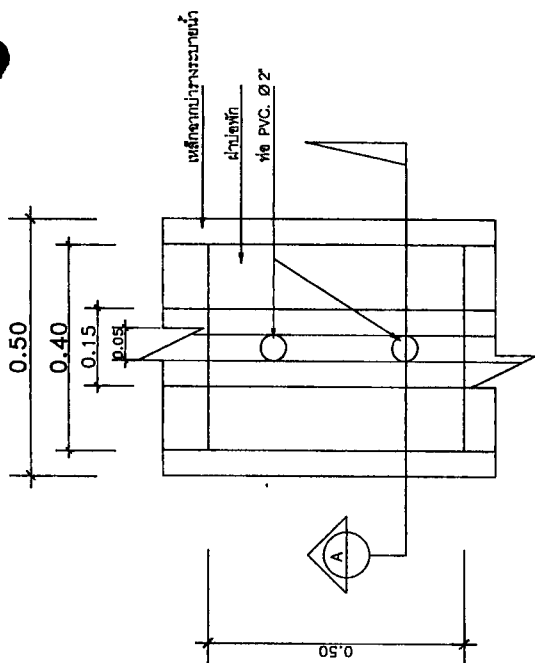


แปลน

Scale 1:10

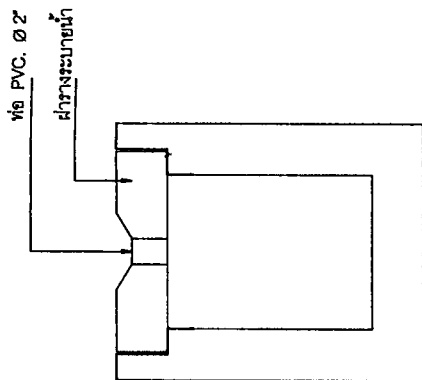


รูปด้าน

Scale 1:10

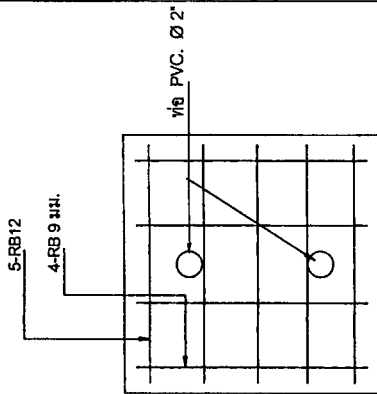


ขยายตารางระบายน้ำ

Scale 1:10

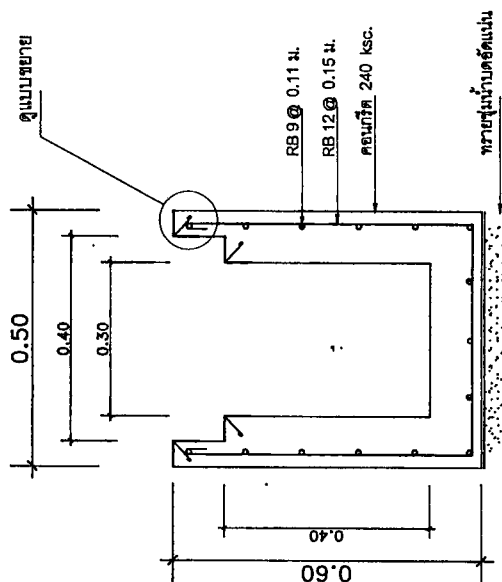

รูปตัด A

Scale 1:10

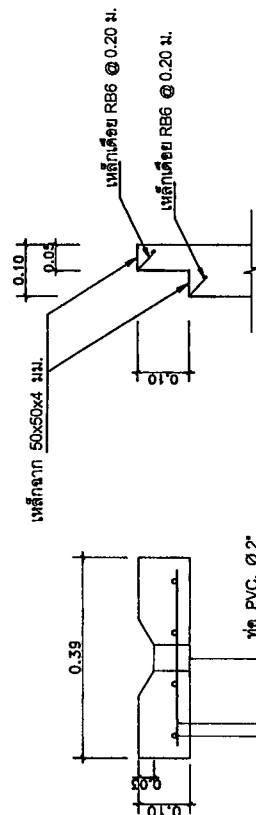

รูปตัด

Scale 1:10

ขยายตารางระบายน้ำ

Scale 1:10



ชื่อโครงการ




เขียนแบบ

นายเอกสิทธิ์ นพสิทธิ์
หัวหน้าฝ่ายแบบแปลนและก่อสร้าง

ตรวจ

นายเอกสิทธิ์ นพสิทธิ์
ผู้อำนวยการกองช่าง

เห็นชอบ

ว่าที่ร้อยโท

สุรเดช ลักขณะ
ปลัดเทศบาล

อนุมัติ

นายประจักษ์ ศรีวัฒน์
นายกเทศมนตรี


ชื่อแบบ

แผ่นที่


แบบรายละเอียด

หน้า 3/4


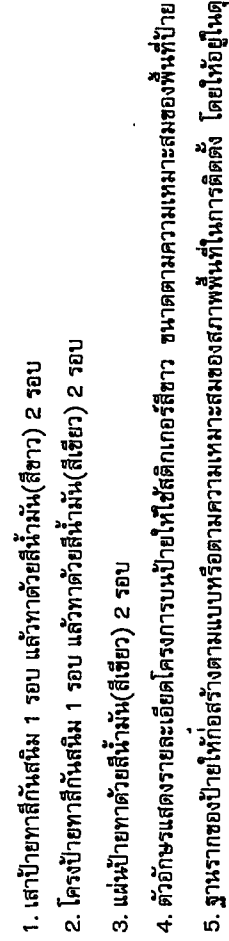

แบบจ่ายโครงการ

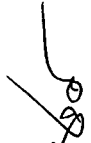ชื่อโครงการ	ก่อสร้างทางระบายน้ำคอนกรีตเสริมเหล็ก ขอย หมู่หลวง 4		
เขียนแบบ	 นายเอกสิทธิ์ นพสิทธิ์ หัวหน้าฝ่ายแบบแปลนและก่อสร้าง		
ตรวจ	 นายเจตน์ จามแก่น ผู้อำนวยการกองช่าง		
เห็นชอบ	 ว่าที่ร้อยโท สุรเดช ลีเกษนะ ปลัดเทศบาล		
อนุมัติ	 นายประสงค์ ศรีพัฒน์ นายกเทศมนตรี		
ชื่อแบบ	เลขที่	แผ่นที่	
แบบป้ายโครงการ	นร. /2562	4/4	