




โครงการก่อสร้างถนนคอนกรีตเสริมเหล็กพร้อมรางระบายน้ำรูปตัวยู ถนนพาสัรธรรมสาร
บ้านหนองเรือ หมู่ที่ 1 ตำบลหนองเรือ อำเภอหนองเรือ จังหวัดขอนแก่น


หน่วยงานที่รับผิดชอบ
กองช่าง เทศบาลตำบลหนองเรือ



---	--	---	---	--	---	--	----------------------

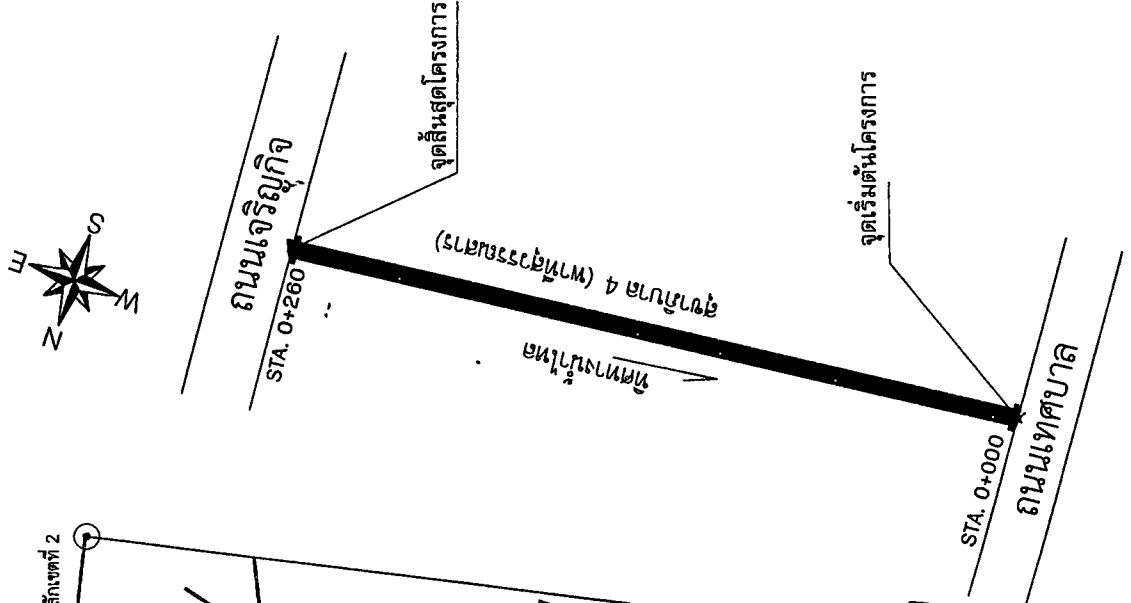

แผนที่ถนนสาธารณะเขตเทศบาลตำบลหนองเรือ

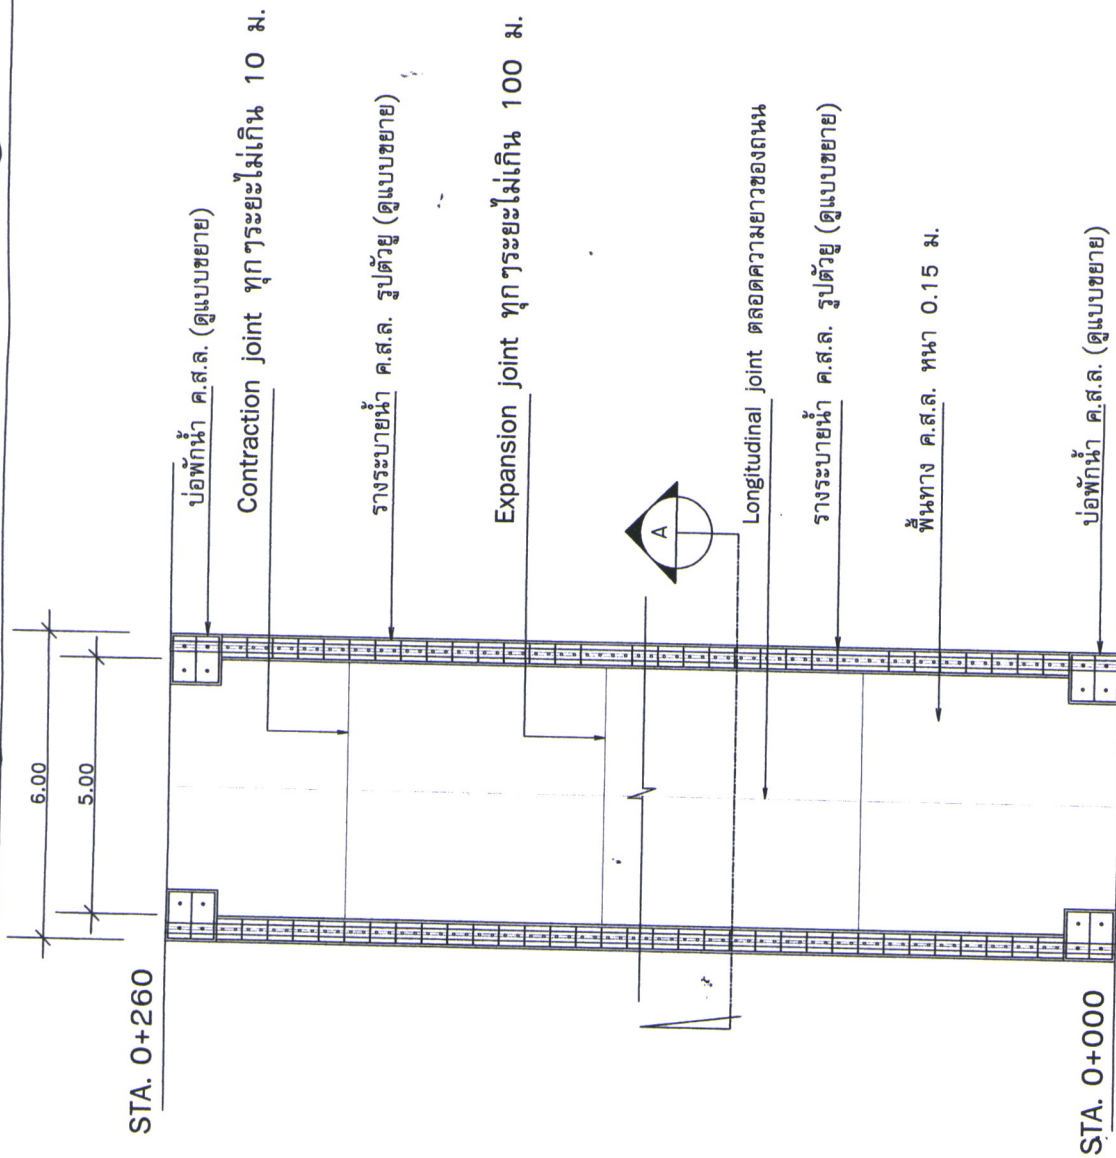


แปลน


Scale 1:100




เขียนแบบ		
นายเอกสิทธิ์ แพ่งสร้อย หัวหน้าฝ่ายแบบแผนและก่อสร้าง		
ตรวจ นายชวลิต งามแก้ว ผู้อำนวยการกองช่าง		
เห็นชอบ ว่าที่ร้อยโท สุรเดช ลักขณะ ปลัดเทศบาล		
อนุมัติ นายประสงค์ ศรีวัฒน์ นายกเทศมนตรี		
ชื่อแบบ	เลขที่	แผ่นที่
แปลน	นร. /2562	2/7

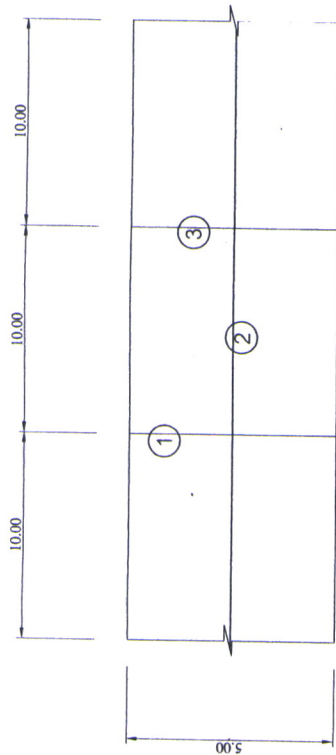


แปลนหน้า
No scale

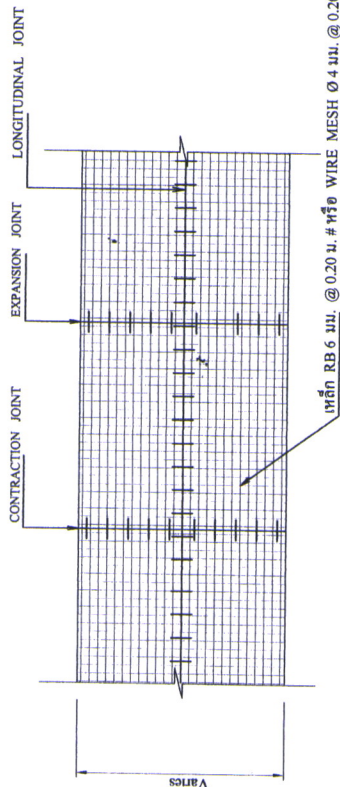

แปลนตารางเหล็กยึดและคอนกรีต
No scale

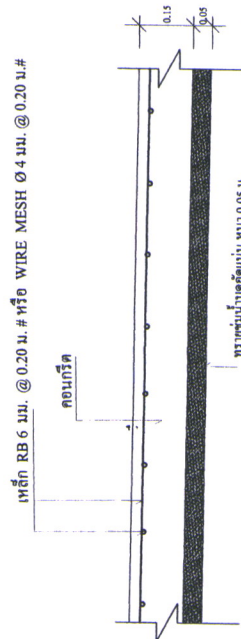


No scale

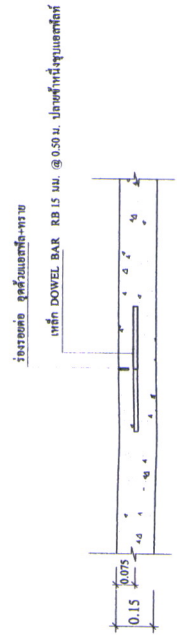


แบบขยาย CONTRACTION JOINT
No scale

1

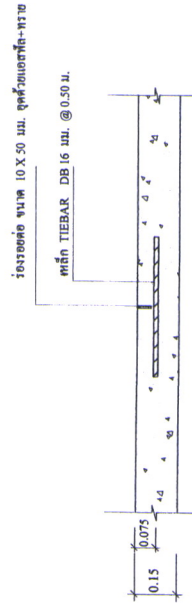

แบบขยาย LONGITUDINAL JOINT
No scale

2

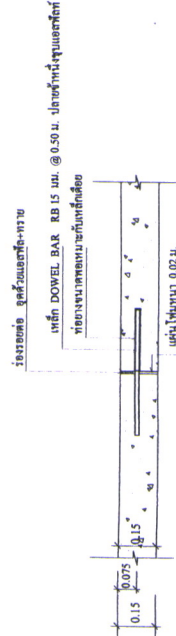

แบบขยาย EXPANSION JOINT
No scale

3

หมายเหตุ อ้างอิงตามแบบมาตรฐาน ท1
กรมการปกครอง



ชื่อแบบ แบบแผน, ขยายรอยต่อ, รูปตัด	เลขที่ /2563
แบบแผน, ขยายรอยต่อ, รูปตัด	หน้า 3/7

ตารางที่ 1. แสดงขนาดของเหล็กเคียว ที่ใช้กับรอยต่อเพื่อการหดตัวและการขยายตัว
ของเหล็กยึดที่ใช้กับรอยต่อตามความยาว

ความหนาของ พื้นถนน T (มม.)	รอยต่อเพื่อการขยายตัว EXPANSION JOINT		รอยต่อเพื่อการหดตัว CONTRACTION JOINT		รอยต่อตามยาว LONGITUDINAL JOINT		ทรายรองพื้น ชั้นน้ำอัดแน่น
	เส้นผ่า ศ.ก. มม.	ความยาว มม.	เส้นผ่า ศ.ก. มม.	ความยาว มม.	เส้นผ่า ศ.ก. มม.	ความยาว มม.	
150	RB 19	500	RB 15	500	DB 16	500	มม.
200	RB 25	500	RB 19	500	DB 16	500	มม.

ตารางที่ 2. แสดงขนาดของการเจาะรู และการยาแนวรอยต่อในถนนคอนกรีต

ชนิดของรอยต่อ	ระยะห่างระหว่างรอยต่อ (ม.)	ความกว้างของรอยต่อ (มม.)	ความลึกของรอยต่อ (มม.)
รอยต่อเพื่อการหดตัว CONTRACTION JOINT	< 11 11 - 15 15 - 20	10 15 20	40 50 50
รอยต่อเพื่อการขยายตัว EXPANSION JOINT	ทุกระยะไม่เกิน 100 เมตร	25	50
รอยต่อตามยาว LONGITUDINAL JOINT	—	10	50


ตารางที่ 3.

ผิวจราจรขนาด (ม.)	พื้นที่เหล็กเสริมตามยาว	พื้นที่เหล็กเสริมตามขวาง	
		ตร. ซม./เมตร	ตร. ซม./เมตร
3.00 x 10.00 x 0.15 ม	1.08	0.33	
3.00 x 10.00 x 0.20 ม	1.44	0.43	
3.50 x 10.00 x 0.15 ม	1.08	0.38	
3.50 x 10.00 x 0.20 ม	1.44	0.51	
4.00 x 6.00 x 0.20 ม	0.86	0.58	


หมายเหตุ

- 1 ต้องใช้เครื่อง CONCRETE FINISHER PAVEMENT หรือเครื่อง
ปากหน้าคอนกรีต ในกรณีทำผิวหน้าคอนกรีต
- 2 ต้องใช้ CIRCULAR CUT JOINT แล้วยึดด้วยขงพหุของเครื่อง
ตาม ASTM-D 1190 หรือแผ่นเหล็กผสมทราย
- 3 ให้ใช้น้ำมันก่อนกรีตหรือกรอกข้อต่อชั้นน้ำบ่มอย่างน้อย 28 วัน
- 4 ให้ใช้ตะแกรงเหล็ก WIRE MESH แทนได้ตามตารางที่ 3.
- 5 หากการยาแนวไม่ได้ใช้ให้ติดออก


	
เขียนแบบ นายเอกสิทธิ์ แผงสร้อย หัวหน้าฝ่ายแบบแปลนก่อสร้าง	
ตรวจ นายจุลจอม งามแก้ว ผู้อำนวยการกองช่าง	
เห็นชอบ ว่าที่ร้อยโท สุรเดช ลักขณกุล ปลัดเทศบาล	
อนุมัติ นายประสงค์ ศรีวัฒน์ นายกเทศมนตรี	
ชื่อแบบ	เลขที่
ตารางแสดงขนาดเหล็กเสริมคอนกรีต และรอยต่อคอนกรีต	นร. /2563 4/7

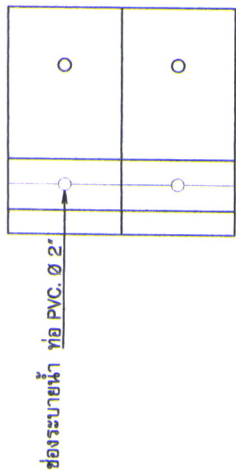

ฝ้ายบ่อพัก ค.ส.ล.
Scale 1:20


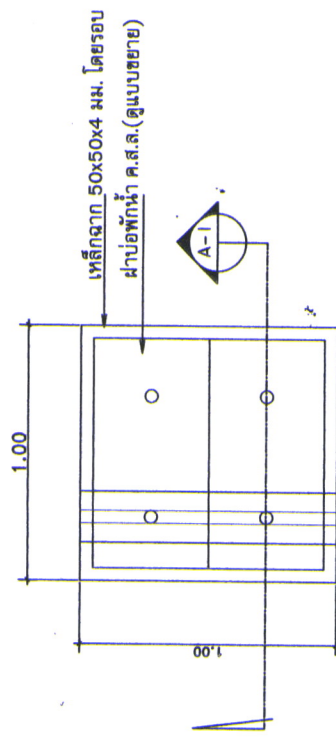


แปลน
Scale 1:20


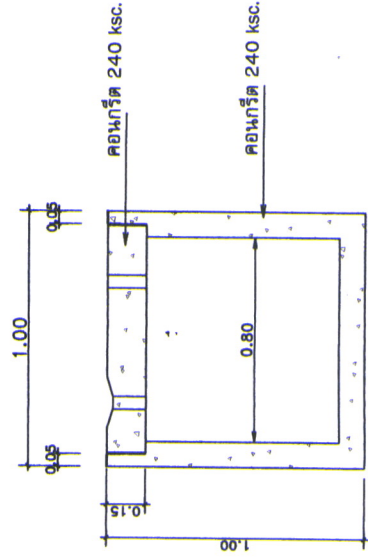


รูปตัด A-A
Scale 1:20

4-เหล็กกลมผิวข้อย้อย Ø 12 มม.
9-เหล็กกลมผิวข้อย้อย Ø 12 มม.

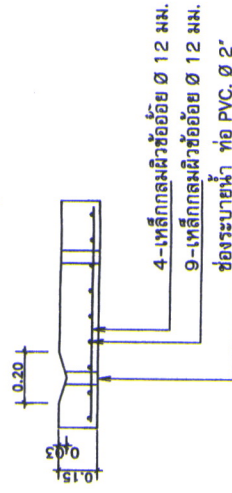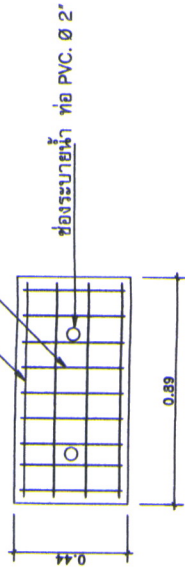


ขยายฝ้ายบ่อพัก ค.ส.ล.
Scale 1:20

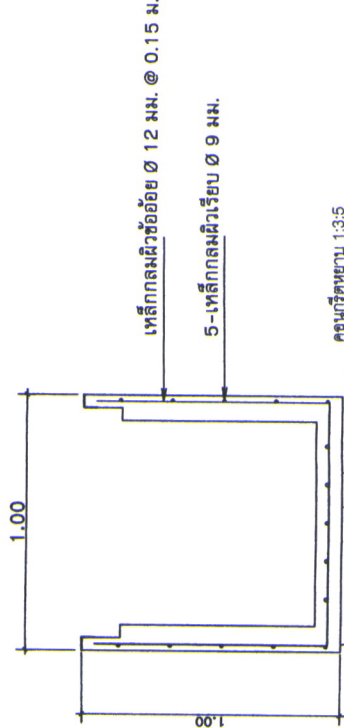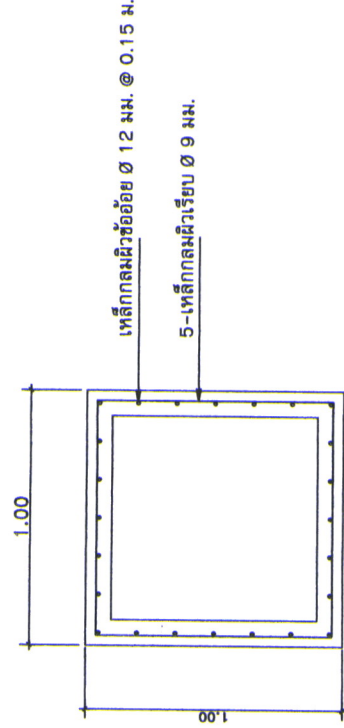

คอนกรีตหนา 13.5
ทรายถมแน่นตลอดแนว
ขยายฝ้ายบ่อพัก ค.ส.ล.
Scale 1:20




5/7
--	--	--	--	--	--	---

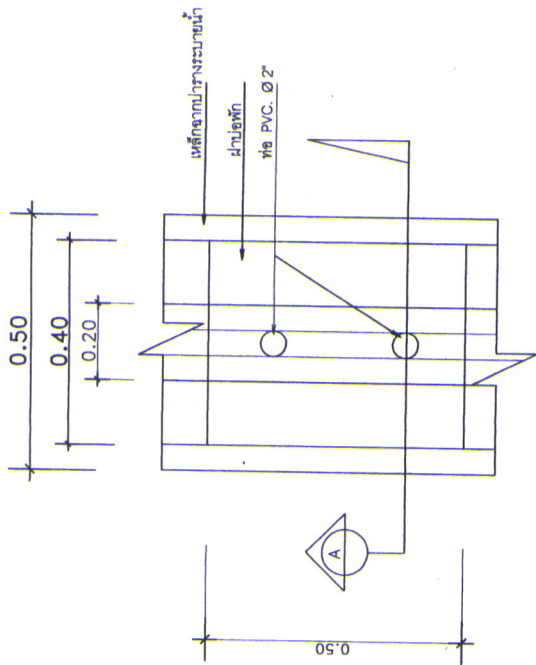


แปลน

Scale 1:10

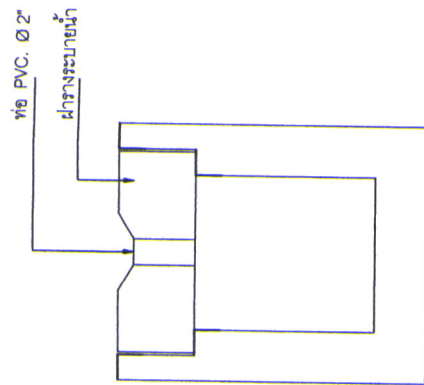


รูปด้าน

Scale 1:10

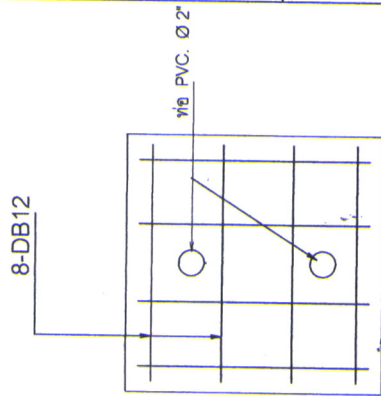


ขยายผังวางระบายน้ำ

Scale 1:10

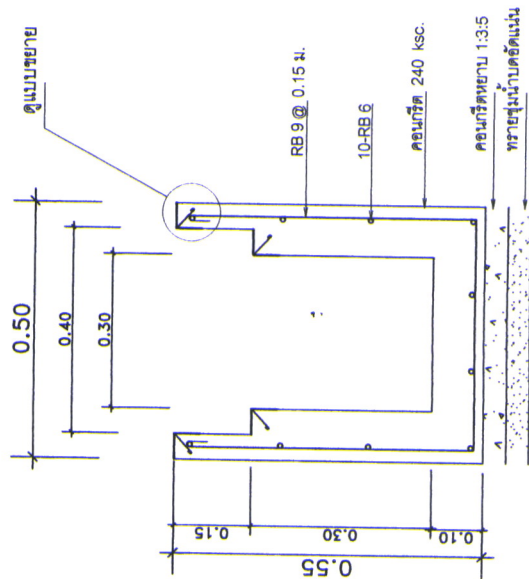


ขยายผังวางระบายน้ำ

Scale 1:10

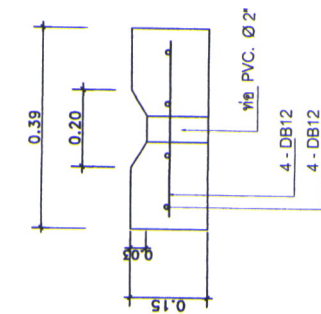

ขยายฝา

Scale 1:10

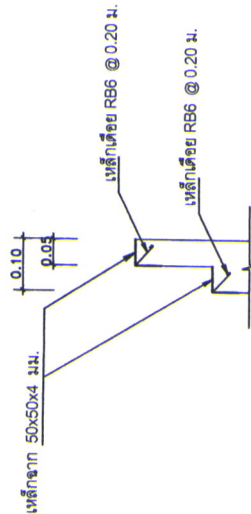


ขยายผังวางระบายน้ำ

Scale 1:10



หน้า / 2562 หน้า 6/7
--	---	--	---	---	---	-----------------------------------	---

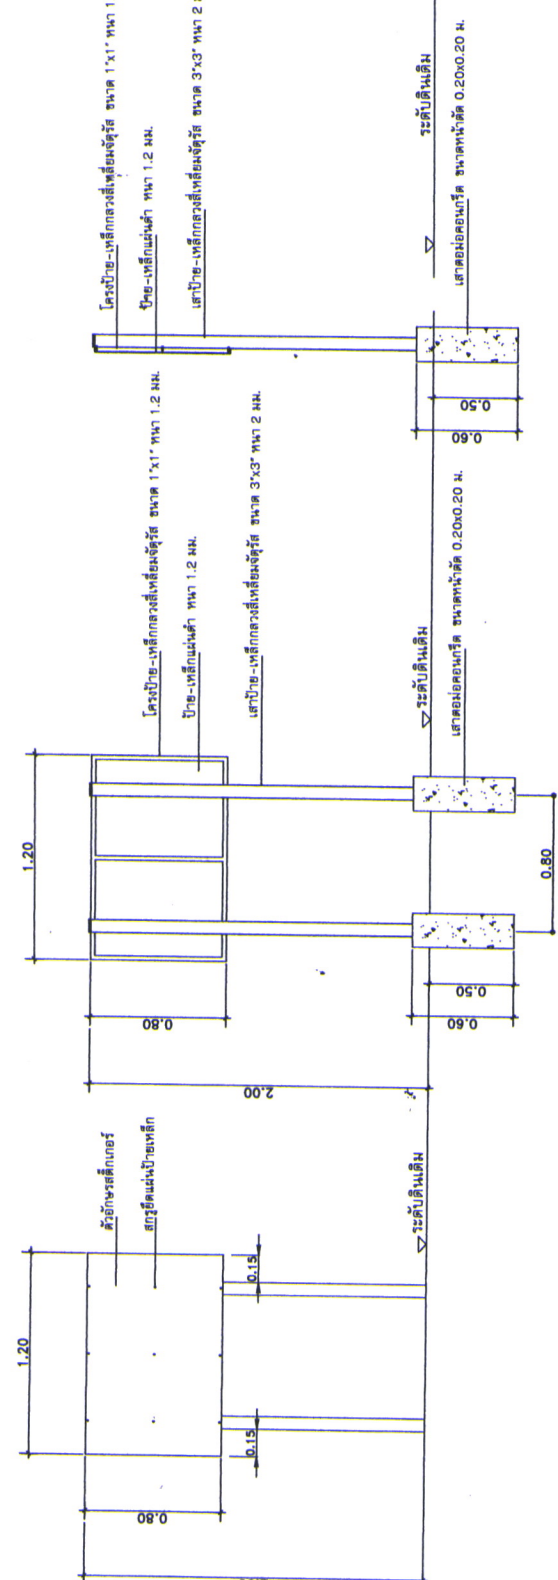 หมายเหตุ 1. เสาค้ำทาสีกันสนิม 1 รอบ แล้วทาสีด้วยสีน้ำมัน(สีเขียว) 2 รอบ 2. โครงข่ายทาสีกันสนิม 1 รอบ แล้วทาสีด้วยสีน้ำมัน(สีเขียว) 2 รอบ 3. แผ่นป้ายทาสีกันสนิม(สีเขียว) 2 รอบ 4. ตัวอักษรแสดงรายละเอียดโครงการบนป้ายให้ใช้สีดิคเกอร์สีขาว ขนาดตามความเหมาะสมของสภาพพื้นที่ในการติดตั้ง โดยให้อยู่ในดูเลยหนึ่งของข้างควบคุมงานของเจ้าจ้าง 5. ฐานรากของป้ายให้ก่อสร้างตามแบบหรือตามความเหมาะสมของสภาพพื้นที่ในการติดตั้ง แบบป้ายโครงการ	